310.825/05.95 200

# ÖFFENTLICHER GESTALTUNGSPLAN HARDAU

SITUATION 1 : 1000

Datum: NOV.2000 (ERSETZT PLAN VOM 17.10.87) Bearbeitet: ME Nr.: 995001

Departement Bau
**Stadtplanung**
Technikumstrasse 81
Telefon 052/267 54 62
8402 Winterthur

Stadt Winterthur

## LEGENDE :

GESTALTUNGSPLAN – PERIMETER

I – V HAUSTYPEN

**BAUBEREICHE:**
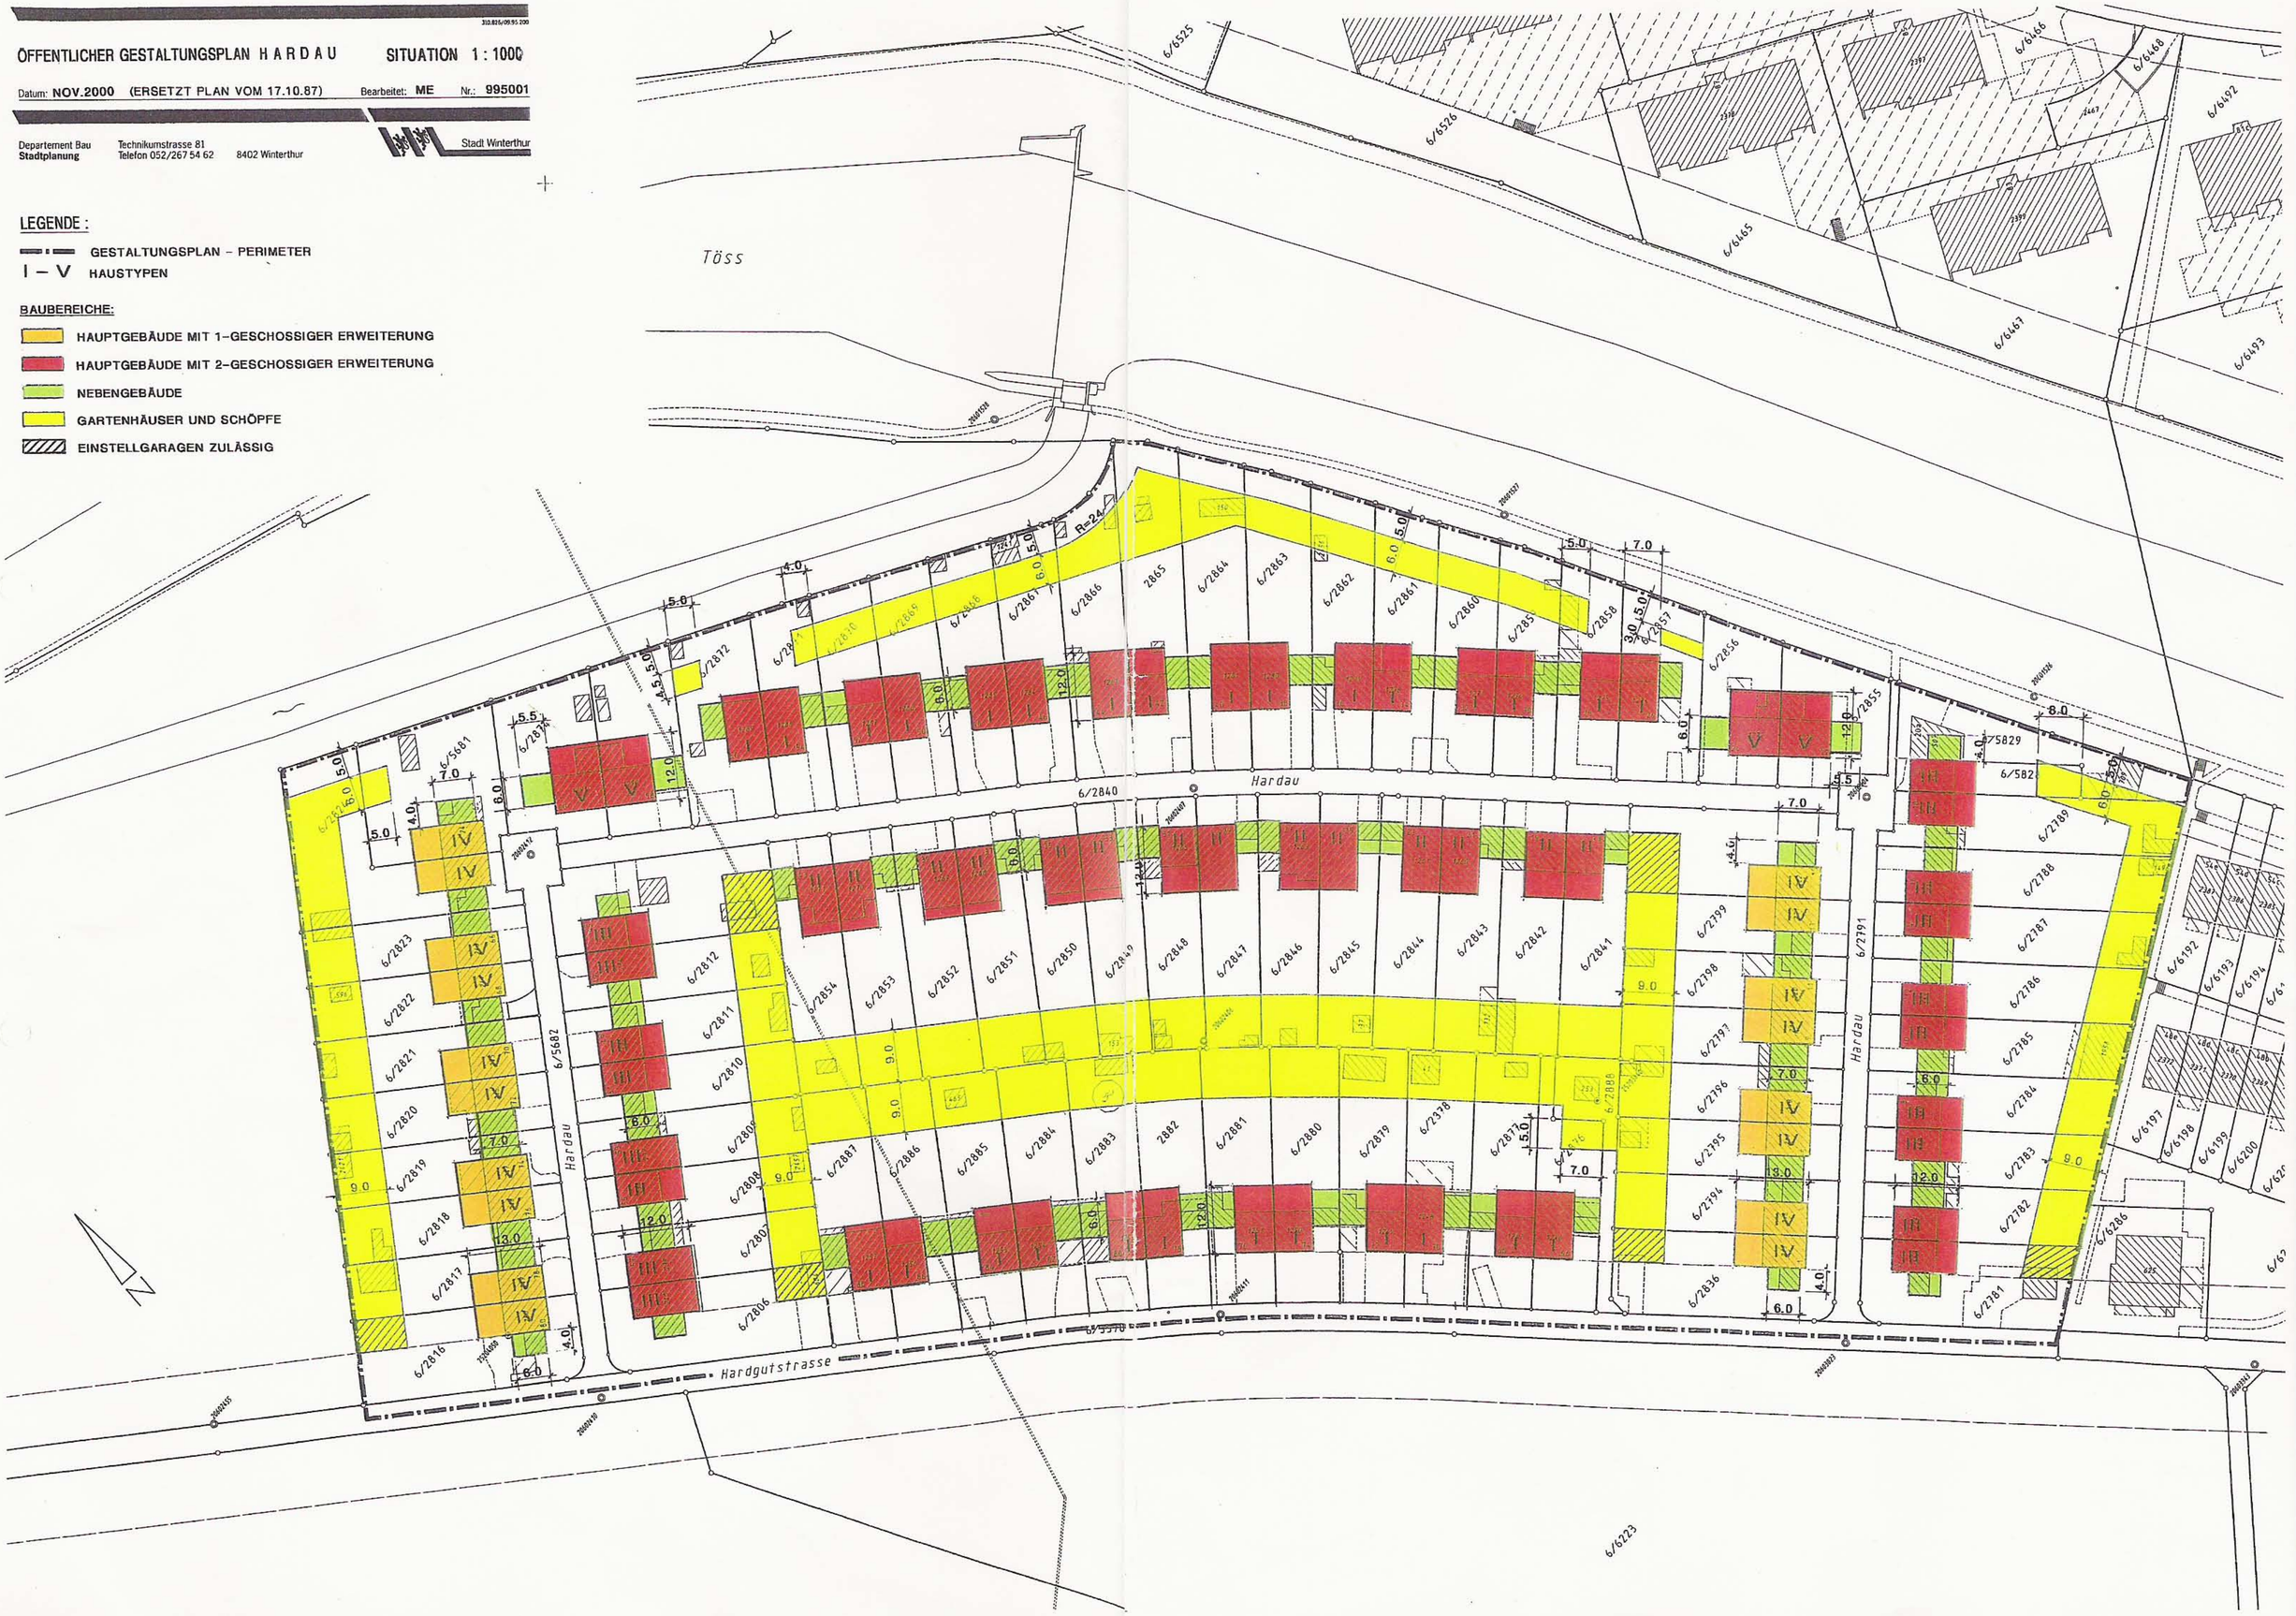
- HAUPTGEBÄUDE MIT 1-GESCHOSSIGER ERWEITERUNG
- HAUPTGEBÄUDE MIT 2-GESCHOSSIGER ERWEITERUNG
- NEBENGEBÄUDE
- GARTENHÄUSER UND SCHÖPFE
- EINSTELLGARAGEN ZULÄSSIG